


Raumplan des Gebäudes Westerwaldstraße

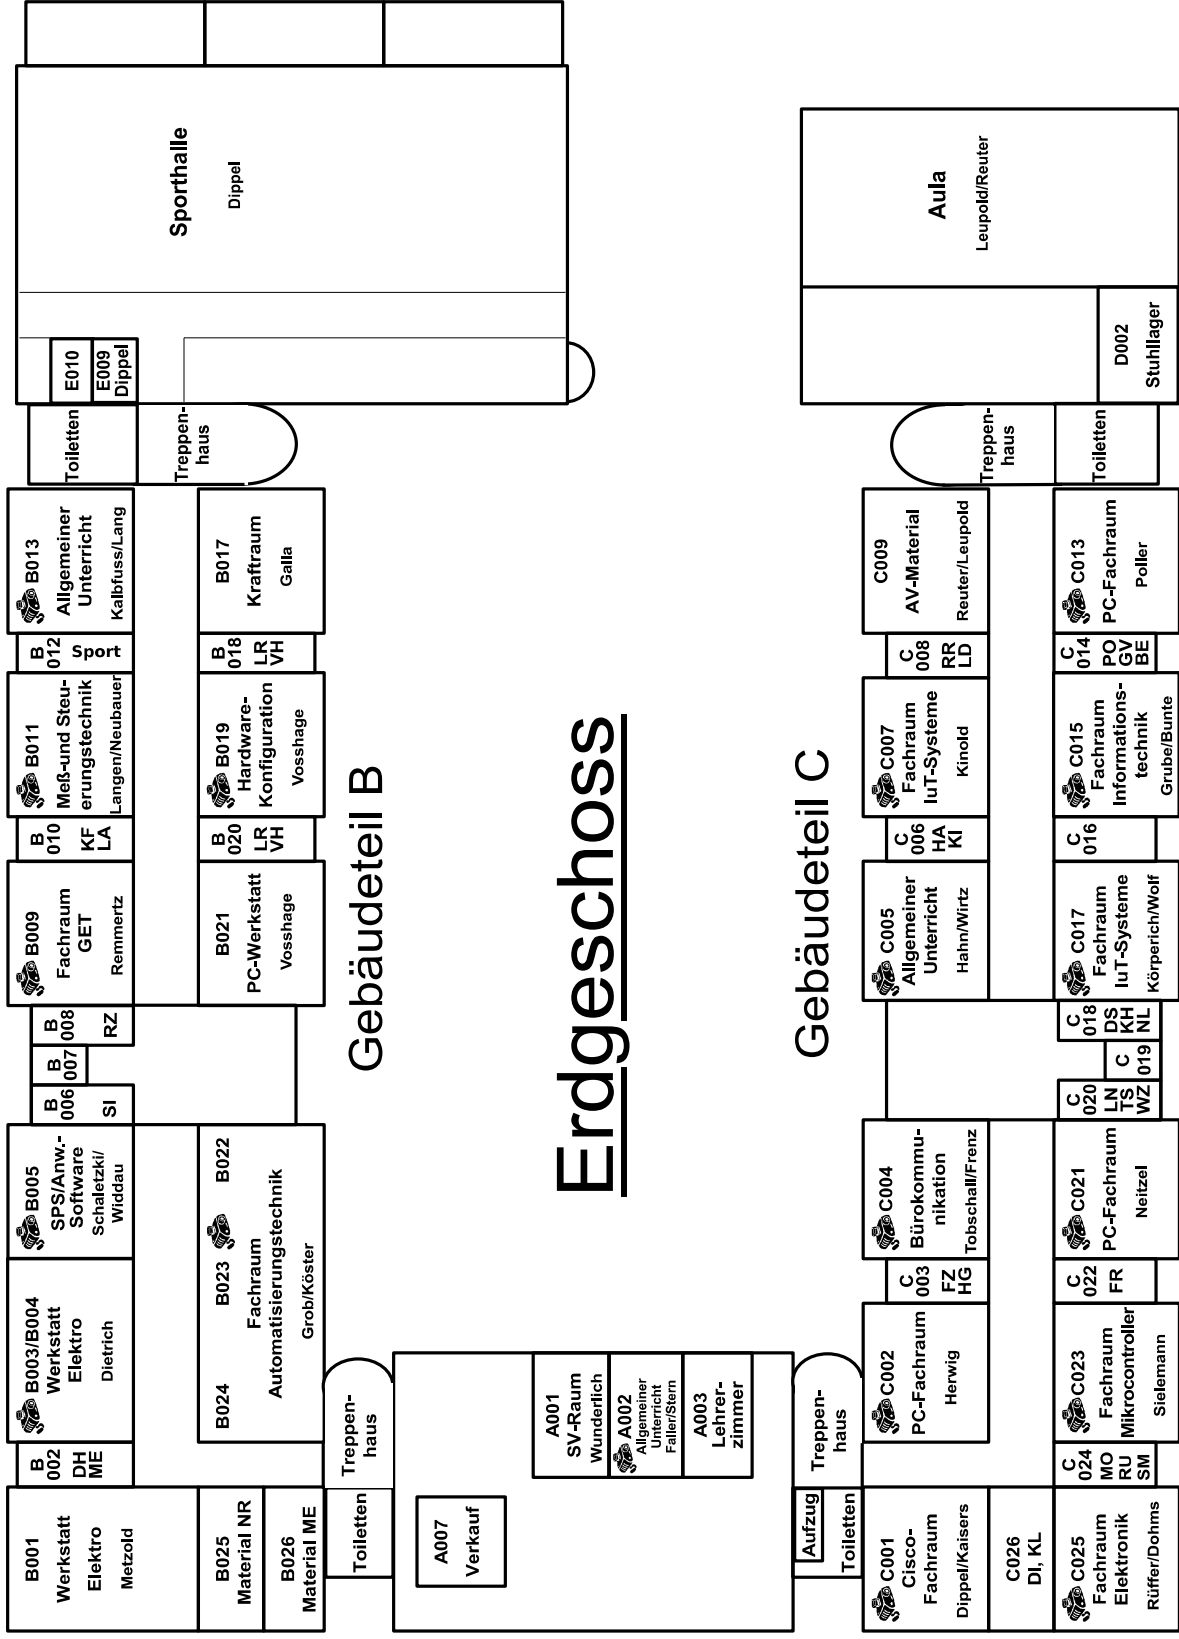

**Erdgeschoss**

# Raumplan des Gebäudes Westerwaldstraße

